




# BYT Č. 11 (2.NP)

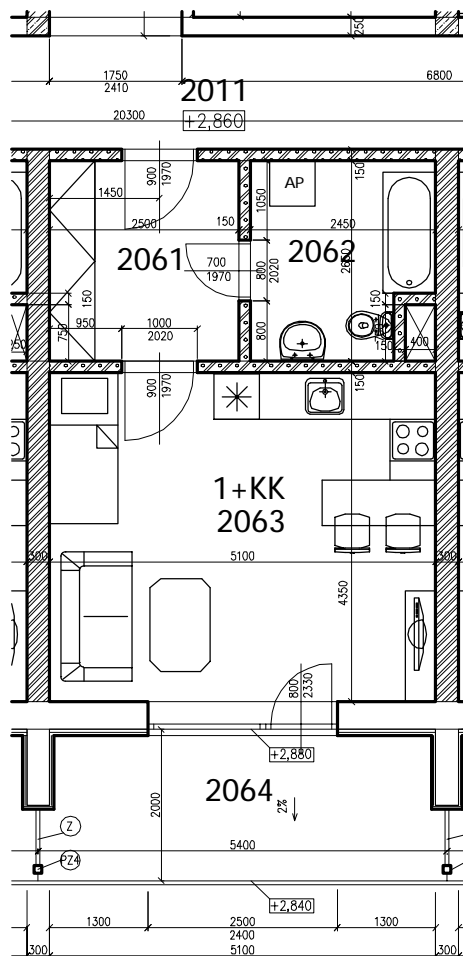

## LEGENDA MÍSTNOSTÍ

BYT	Č.	NÁZEV	PLOCHA(m <sup>2</sup> )	SV(m)	PODLAHA
BYT Č.11 1+KK, 34,80 M2 (+LODŽIE 10,50M2)	2061	PŘEDSÍŇ	6,62	2,60	LAMINO
	2062	KOUPELNA S WC	6,00	2,60	KER.DLAŽBA
	2063	OBÝV.POKOJ S KUCHYNÍ	22,18	2,60	LAMINO
	2064	LODŽIE	10,50	2,58	MRAZUVZDOR.DLAŽBA

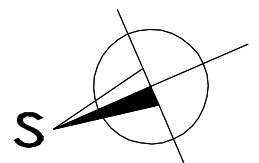

generální projektant: BAPO s.r.o., Komořany 230, 683 01 Rousínov		 Komořany 230, 683 01 Rousínov, mobil: +420 604 279 035 email: bartok.projekt@seznam.cz	
zodpovědný projektant: Ing. Milan BARTÁK			
kraj: Jihomoravský		obec: Holubice	
investor: Mirror Development s.r.o., Wintrova 2853/30a, 628 00 Brno, IČO: 27741036		datum: 02/2009	
akce - název, místo: NOVOSTAVBA BYTOVÉHO DOMŮ BD1 NA PARCELE KN 599/6 , KŮ HOLUBICE		formát: 1 x A4	
část projektu: ROZLOŽENÍ BYTŮ		stupeň: DSP	
výkres: BYT 11 (2.NP)		měřítko: 1 : 100	číslo výkresu: <b>11</b>
		zakázkové číslo: 21/2008	