




BYT Č. 16 (PODKROVÍ)

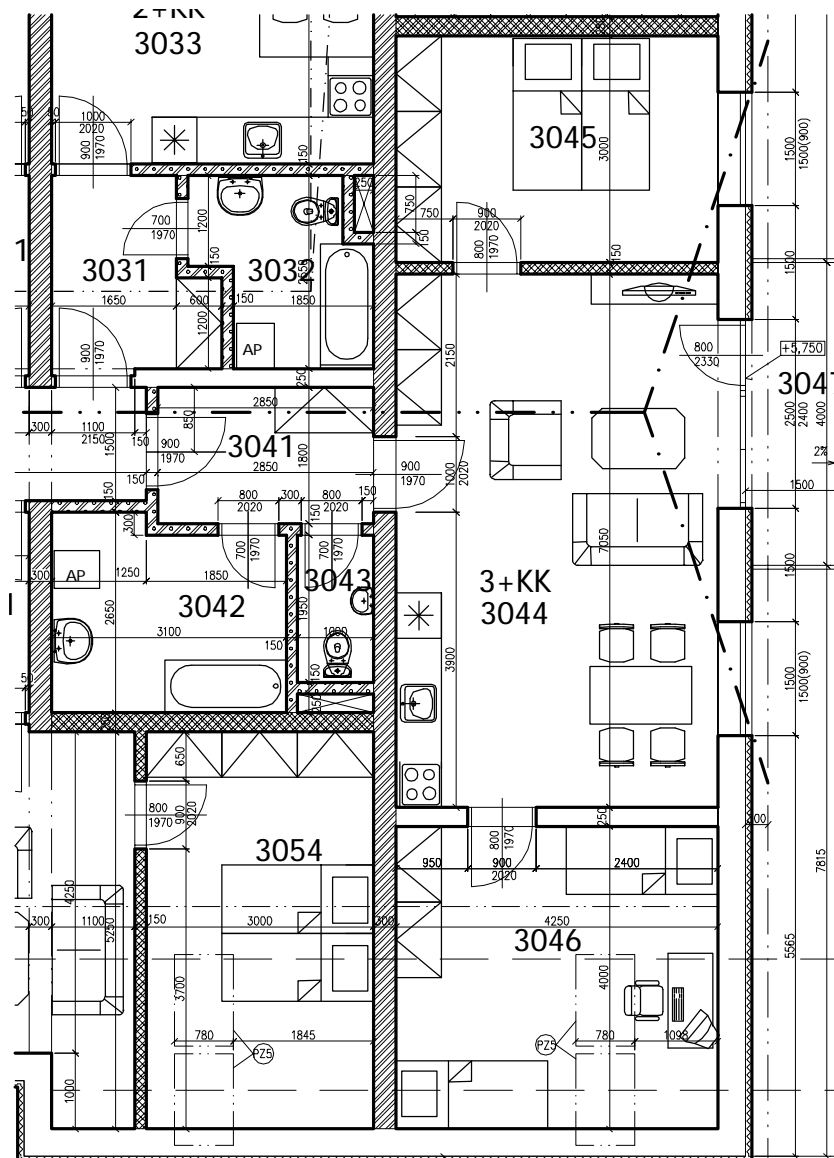

LEGENDA MÍSTNOSTÍ

BYT	Č.	NÁZEV	PLOCHA(m ²)	SV(m)	PODLAHA
BYT Č.16-3+KK 74,45 (72,28) M2 (+BALKON 5,87M2)	3041	PŘEDSÍŇ	5,13	2,70	LAMINO
	3042	KOUPELNA	7,66	2,70	KER.DLAŽBA
	3043	WC	1,95	2,70	KER.DLAŽBA
	3044	OBÝV.POKOJ S KUCHYNÍ	29,97	2,70	LAMINO
	3045	LOŽNICE	12,75	2,70	LAMINO
	3046	LOŽNICE	16,99(14,82)	2,70	LAMINO
	3047	BALKON	5,87		MRAZUVZDOR.DLAŽBA

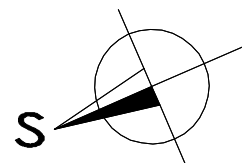

generální projektant: BAPO s.r.o., Komořany 230, 683 01 Rousínov		 Komořany 230, 683 01 Rousínov, mobil: +420 604 279 035 email: bartok.projekt@seznam.cz	
zodpovědný projektant: Ing. Milan BARTÁK			
kraj: Jihomoravský		obec: Holubice	
investor: Mirror Development s.r.o., Wintrova 2853/30a, 628 00 Brno, IČO: 27741036		datum: 02/2009	
akce - název, místo: NOVOSTAVBA BYTOVÉHO DOMŮ BD1 NA PARCELE KN 599/6, KŮ HOLUBICE		formát: 1 x A4	
část projektu: ROZLOŽENÍ BYTŮ		stupeň: DSP	
výkres: BYT 16 (PODKROVÍ)		měřítko: 1 : 100	číslo výkresu: 16
		zakázkové číslo: 21/2008	