




BYT Č. 17 (PODKROVÍ)

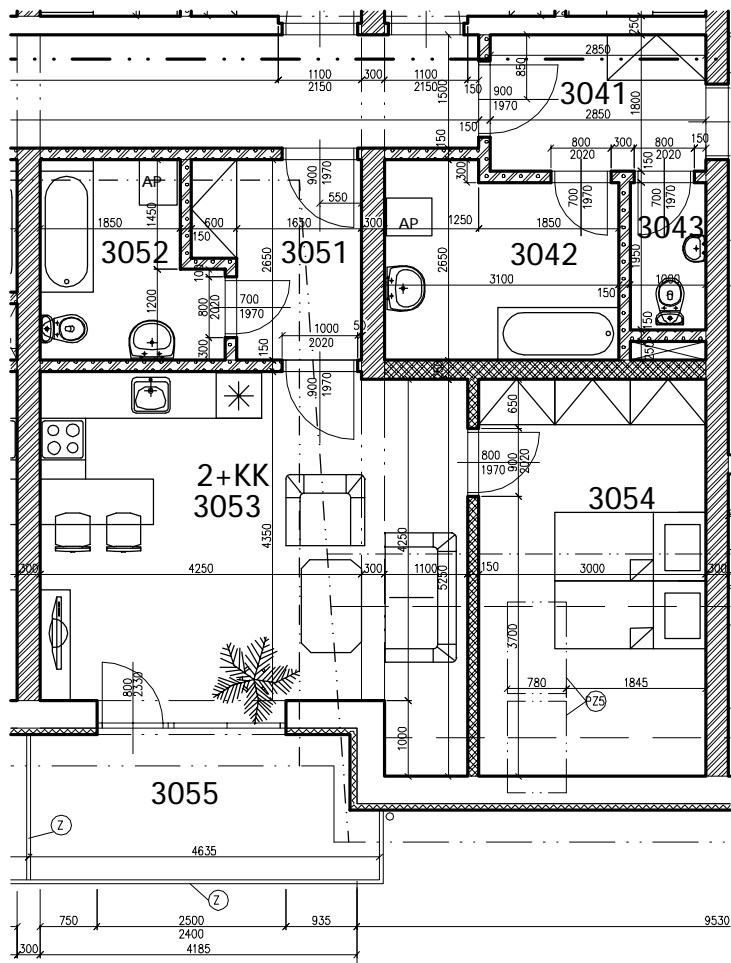

LEGENDA MÍSTNOSTÍ

BYT	č.	NÁZEV	PLOCHA(m ²)	SV(m)	PODLAHA
BYT Č. 17-2+KK 52,06 (49,97) M2 (+LODŽIE 8,57M2)	3051	PŘEDSÍŇ	5,15	2,70	LAMINO
	3052	KOUPELNA S WC	5,62	2,70	KER.DLAŽBA
	3053	OBÝV.POKOJ S KUCHYNÍ	25,54(24,98)	2,70	LAMINO
	3054	LOŽNICE	15,75(14,22)	2,70	LAMINO
	3055	LODŽIE	8,57		MRAZUVZDOR.DLAŽBA

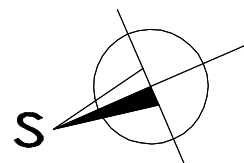

generální projektant: BAPO s.r.o., Komořany 230, 683 01 Rousínov		 Komořany 230, 683 01 Rousínov, mobil: +420 604 279 035 email: bartok.projekt@seznam.cz	
zodpovědný projektant: Ing. Milan BARTÁK			
kraj: Jihomoravský		obec: Holubice	
investor: Mirror Development s.r.o., Wintrova 2853/30a, 628 00 Brno, IČO: 27741036		datum: 02/2009	
akce - název, místo: NOVOSTAVBA BYTOVÉHO DOMŮ BD1 NA PARCELE KN 599/6 , KÚ HOLUBICE		formát: 1 x A4	
část projektu: ROZLOŽENÍ BYTŮ		stupeň: DSP	
výkres: BYT 17 (PODKROVÍ)		měřítko: 1 : 100	číslo výkresu: 17
		zakázkové číslo: 21/2008	