




BYT Č. 18 (PODKROVÍ)

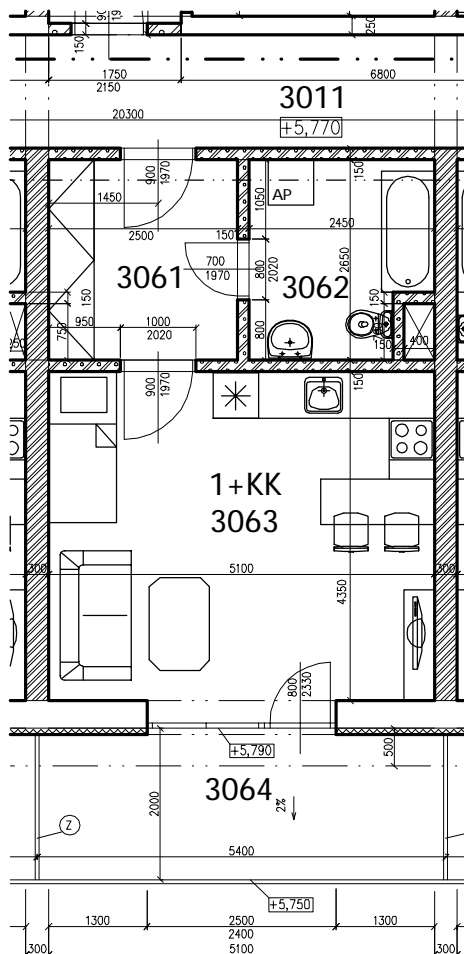

LEGENDA MÍSTNOSTÍ

BYT	Č.	NÁZEV	PLOCHA(m ²)	SV(m)	PODLAHA
BYT Č.18 1+KK, 34,80 M2 (+LODŽIE 10,50M2)	3061	PŘEDSÍŇ	6,62	2,70	LAMINO
	3062	KOUPELNA S WC	6,00	2,70	KER.DLAŽBA
	3063	OBÝV.POKOJ S KUCHYNÍ	22,18	2,70	LAMINO
	3064	LODŽIE	10,50		MRAZUVZDOR.DLAŽBA

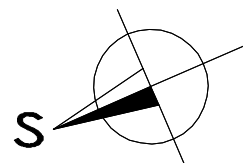

generální projektant: BAPO s.r.o., Komořany 230, 683 01 Rousínov		 Komořany 230, 683 01 Rousínov, mobil: +420 604 279 035 email: bartok.projekt@seznam.cz	
zodpovědný projektant: Ing. Milan BARTÁK			
kraj: Jihomoravský		obec: Holubice	
investor: Mirror Development s.r.o., Wintrova 2853/30a, 628 00 Brno, IČO: 27741036	datum: 02/2009		
akce - název, místo: NOVOSTAVBA BYTOVÉHO DOMŮ BD1 NA PARCELE KN 599/6 , KŮ HOLUBICE	formát: 1 x A4		
část projektu: ROZLOŽENÍ BYTŮ	stupeň: DSP		
výkres: BYT 18 (PODKROVÍ)	měřítko: 1 : 100	číslo výkresu: 18	zakázkové číslo: 21/2008