




BYT Č. 2 (1.NP)

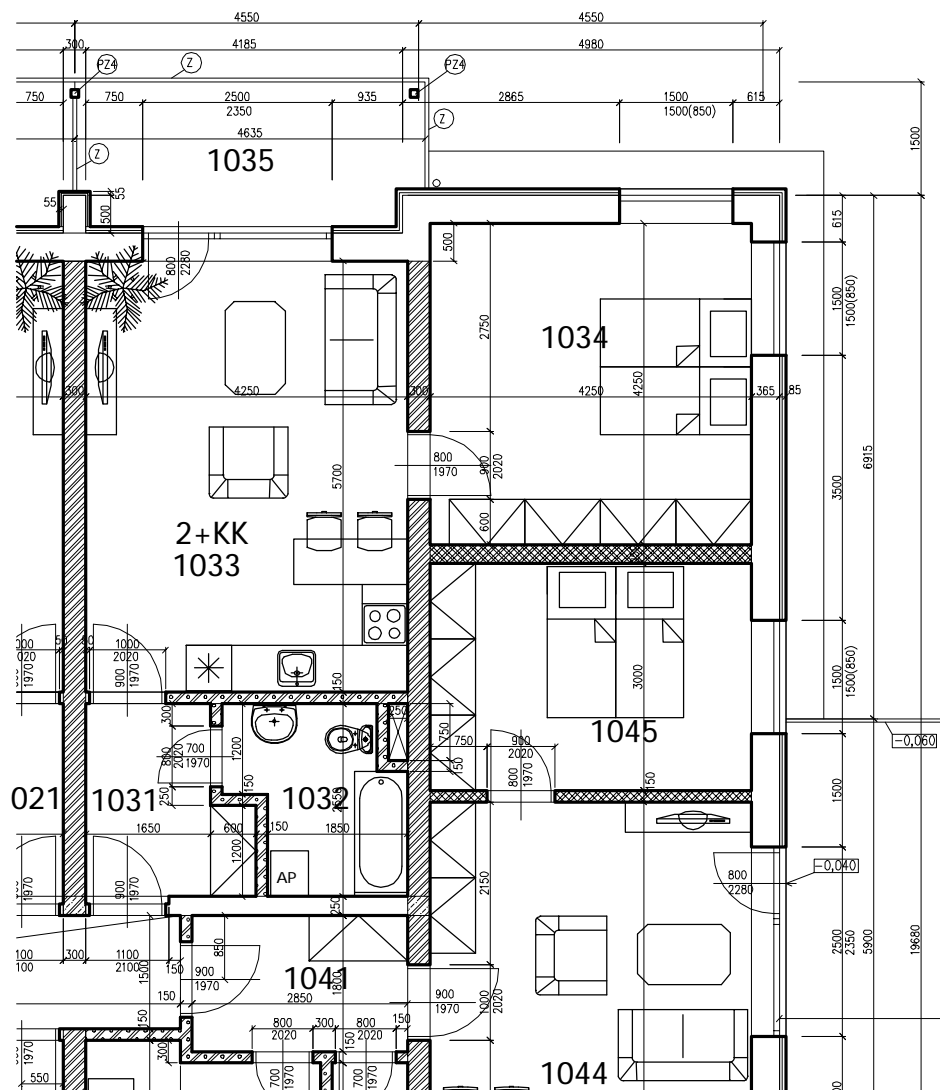

LEGENDA MÍSTNOSTÍ

| BYT | Č. | NÁZEV | PLOCHA(m ²) | SV(m) | PODLAHA |
|---|------|----------------------|-------------------------|-------|-------------------|
| BYT Č. 2 2+KK, 52,39 M ² (+LODŽIE 8,89M ²) | 1031 | PŘEDSÍŇ | 5,03 | 2,30 | LAMINO |
| | 1032 | KOUPELNA S WC | 5,08 | 2,30 | KER.DLAŽBA |
| | 1033 | OBÝV.POKOJ S KUCHYNÍ | 24,22 | 2,60 | LAMINO |
| | 1034 | LOŽNICE | 18,06 | 2,60 | LAMINO |
| | 1035 | LODŽIE | 8,89 | 2,55 | MRAZUVZDOR.DLAŽBA |

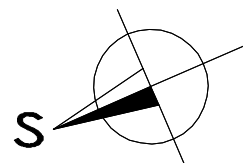

| | | | |
|--|--|--|--|
| generální projektant: BAPO s.r.o., Komořany 230, 683 01 Rousínov | |  Komořany 230, 683 01 Rousínov, mobil: +420 604 279 035 email: bartok.projekt@seznam.cz | |
| zodpovědný projektant: Ing. Milan BARTÁK | | | |
| kraj: Jihomoravský | | obec: Holubice | |
| investor: Mirror Development s.r.o., Wintrova 2853/30a, 628 00 Brno, IČO: 27741036 | | datum: 02/2009 | |
| akce - název, místo: NOVOSTAVBA BYTOVÉHO DOMŮ BD1 NA PARCELE KN 599/6, KŮ HOLUBICE | | formát: 1 x A4 | |
| část projektu: ROZLOŽENÍ BYTŮ | | stupeň: DSP | |
| výkres: BYT 2 (1.NP) | | měřítko: 1 : 100 | |
| | | číslo výkresu: 02 | |
| | | zakázkové číslo: 21/2008 | |