




BYT Č. 6 (1.NP)

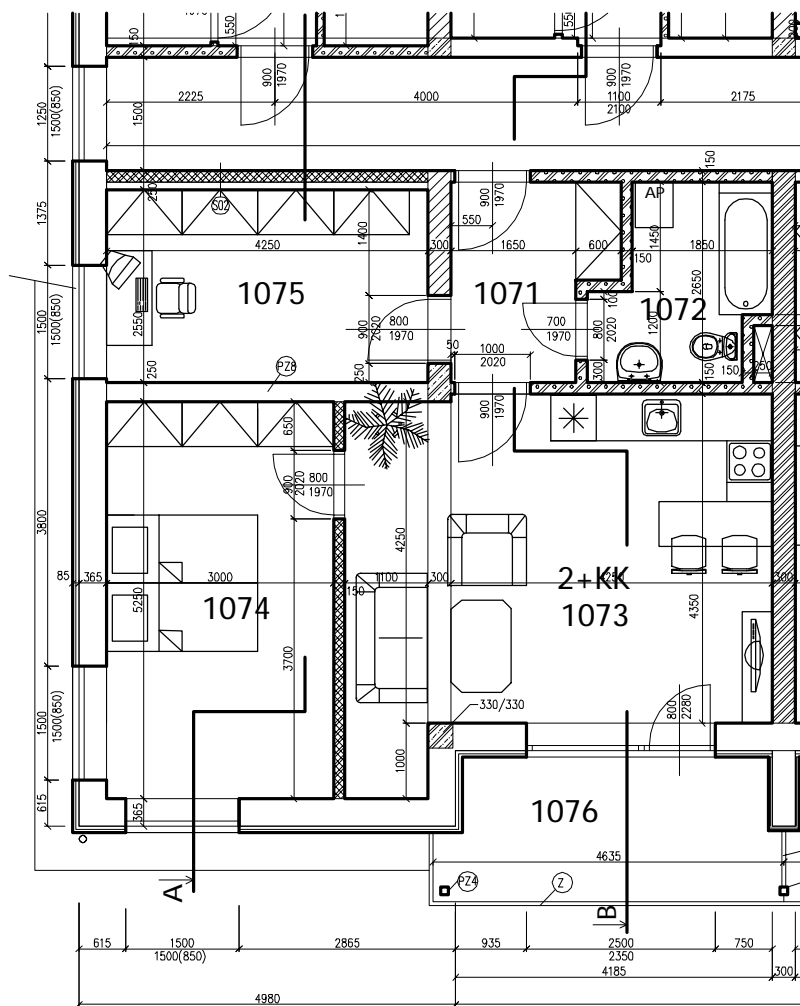

LEGENDA MÍSTNOSTÍ

BYT	č.	NÁZEV	PLOCHA(m ²)	SV(m)	PODLAHA
BYT Č.6 2+KK, 63,54 M2 (+LODŽIE 8,57M2)	1071	PŘEDSÍŇ	5,15	2,30	LAMINO
	1072	KOUPELNA S WC	5,26	2,30	KER.DLAŽBA
	1073	OBÝV.POKOJ S KUCHYNÍ	26,12	2,60	LAMINO
	1074	LOŽNICE	15,75	2,60	LAMINO
	1075	PRACOVNA	11,26	2,60	LAMINO
	1076	LODŽIE	8,57	2,55	MRAZUVZDOR.DLAŽBA

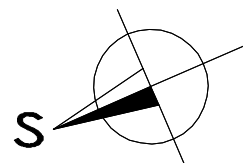

generální projektant: BAPO s.r.o., Komořany 230, 683 01 Rousínov		 Komořany 230, 683 01 Rousínov, mobil: +420 604 279 035 email: bartok.projekt@seznam.cz	
zodpovědný projektant: Ing. Milan BARTÁK			
kraj: Jihomoravský		obec: Holubice	
investor: Mirror Development s.r.o., Wintrova 2853/30a, 628 00 Brno, IČO: 27741036		datum: 02/2009	
akce – název, místo: NOVOSTAVBA BYTOVÉHO DOMŮ BD1 NA PARCELE KN 599/6 , KŮ HOLUBICE		formát: 1 x A4	
část projektu: ROZLOŽENÍ BYTŮ		stupeň: DSP	
výkres: BYT 6 (1.NP)		měřítko: 1 : 100	
		číslo výkresu: 06	
		zakázkové číslo: 21/2008	