




BYT Č. 9 (2.NP)

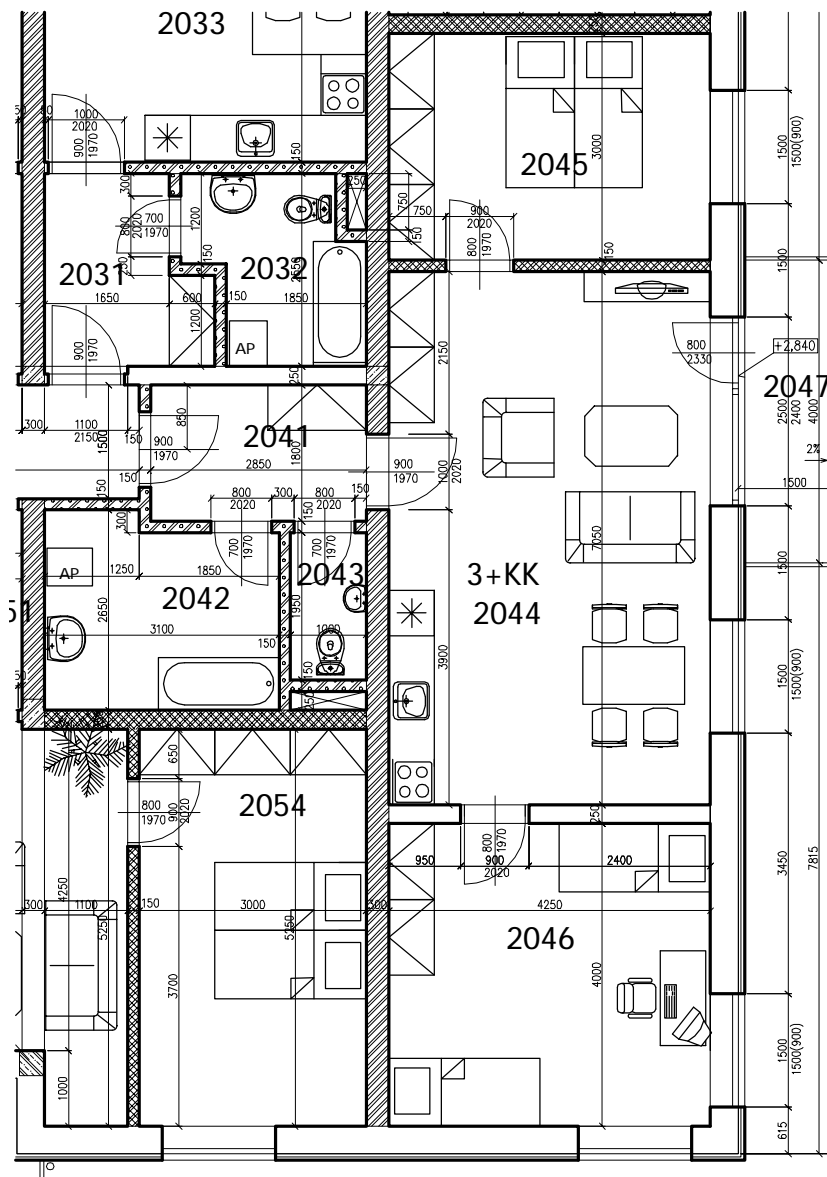

LEGENDA MÍSTNOSTÍ

BYT	Č.	NÁZEV	PLOCHA(m ²)	SV(m)	PODLAHA
BYT Č.9 3+KK, 74,45 M2 (+BALKON 5,87M2)	2041	PŘEDSÍŇ	5,13	2,60	LAMINO
	2042	KOUPELNA	7,66	2,60	KER.DLAŽBA
	2043	WC	1,95	2,60	KER.DLAŽBA
	2044	OBÝV.POKOJ S KUCHYNÍ	29,96	2,60	LAMINO
	2045	LOŽNICE	12,75	2,60	LAMINO
	2046	LOŽNICE	17,00	2,60	LAMINO
	2047	BALKON	5,87		MRAZUVZDOR.DLAŽBA

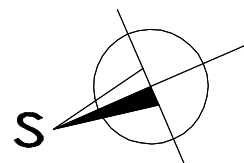

generální projektant: BAPO s.r.o., Komořany 230, 683 01 Rousínov		 Komořany 230, 683 01 Rousínov, mobil: +420 604 279 035 email: bartok.projekt@seznam.cz	
zodpovědný projektant: Ing. Milan BARTÁK			
kraj: Jihomoravský		obec: Holubice	
investor: Mirror Development s.r.o., Wintrova 2853/30a, 628 00 Brno, IČO: 27741036	datum: 02/2009		
akce - název, místo: NOVOSTAVBA BYTOVÉHO DOMŮ BD1 NA PARCELE KN 599/6, KŮ HOLUBICE	formát: 1 x A4		
část projektu: ROZLOŽENÍ BYTŮ	stupeň: DSP		
výkres: BYT 9 (2.NP)	měřítko: 1 : 100	číslo výkresu: 09	zakázkové číslo: 21/2008