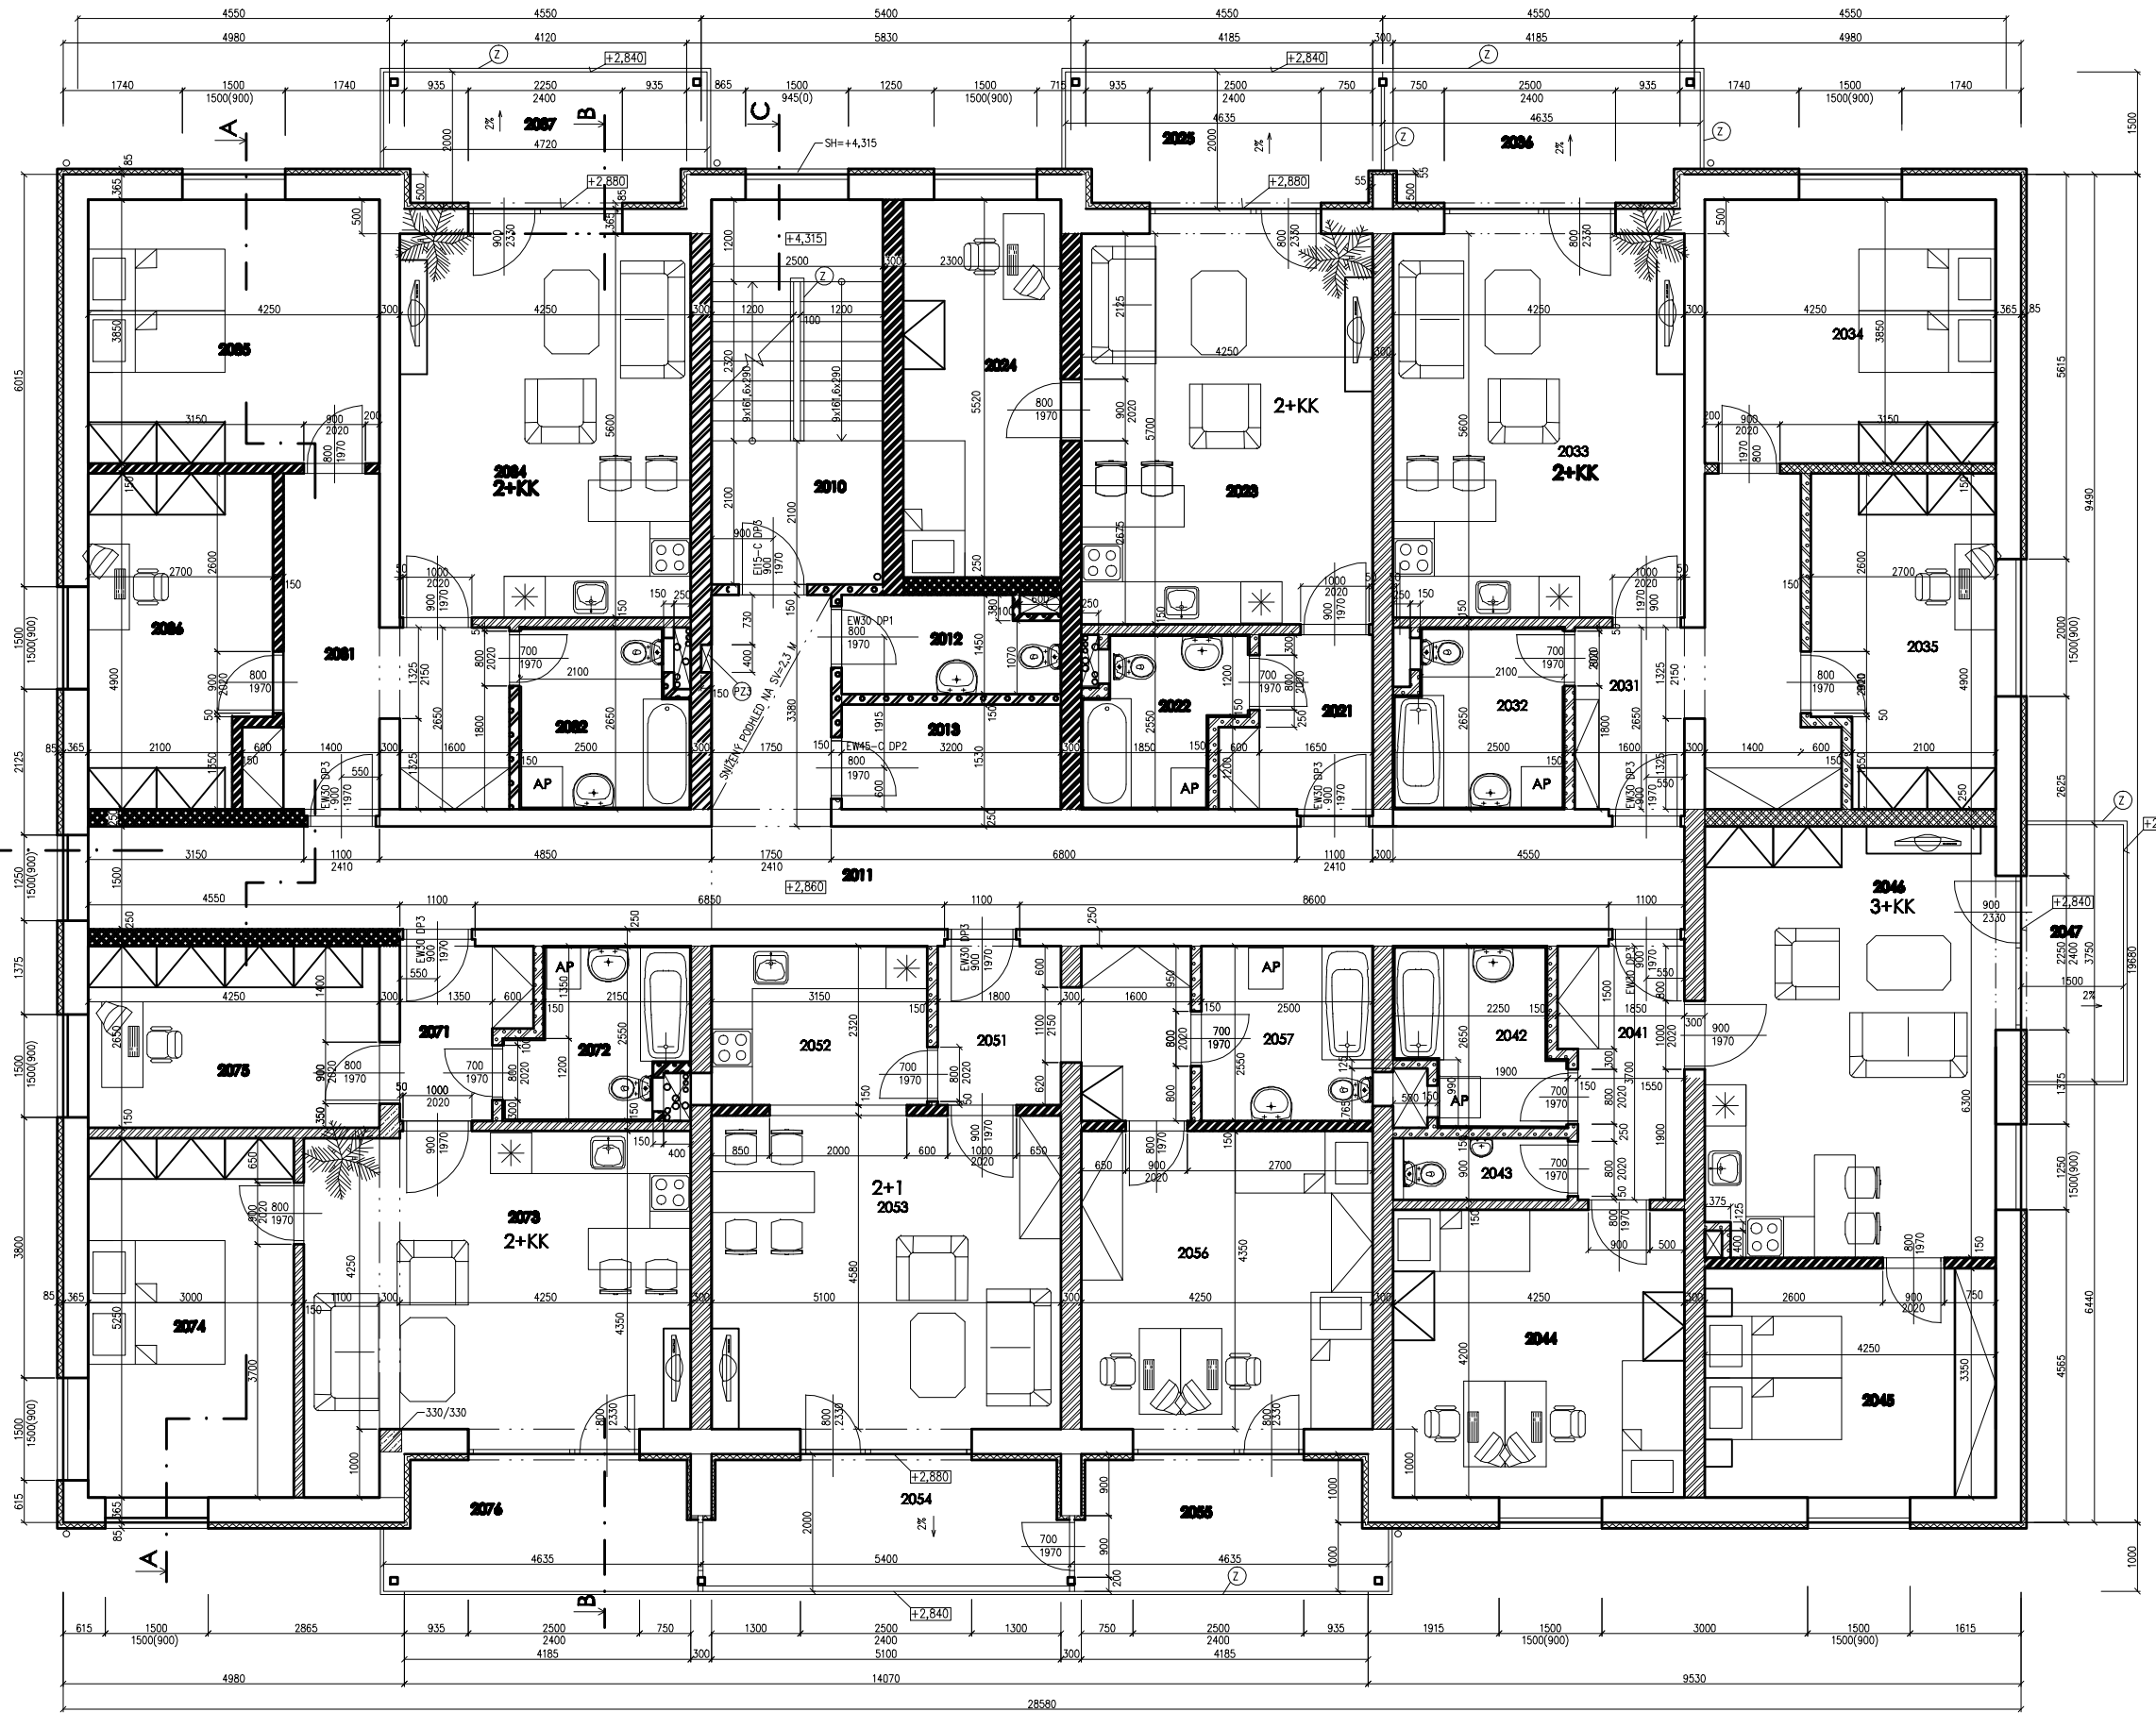

LEGENDA MÍSTNOSTÍ

BYT	Č.	NÁZEV	PLOCHA(m²)	SV(m)	PODLAHA/PODHLED	ZVLÁŠŇ/POVRCH
SPOLEČNÉ PROSTORY	2010	CHODBA SE SCHODIŠTĚM	14,05	2,60	KER.DLAŽBA	KER.SOKLÍK.STĚN,v=0,07 M
	2011	CHODBA	34,47	2,40	KER.DLAŽBA /KAZ	NÁSTŘIK STĚN OMÝV., v=1,5 M
	2012	ÚKLIDOVÁ MÍSTNOST	4,37	2,60	KER.DLAŽBA	KER.OBKL.STĚN,v=1,5 M
	2013	TECHNICKÁ MÍSTNOST	4,70	2,60	KER.DLAŽBA	NÁSTŘIK STĚN OMÝV., v=1,5 M
BYT Č.6 2+KK, 47,04 M2 (+LOŽE. 8,88M2)	2021	PŘEDSÍŇ	5,04	2,30	LAMINO /KAZ	DŘ.LIŠTA KOLEM PODLAH
	2022	KOUPELNA S WC	5,08	2,30	KER.DLAŽBA /KAZ	KER.OBKL.STĚN,v=2 M
	2023	OBÝV.POKOJ S KUCHYNÍ	24,22	2,60	LAMINO	DŘ.LIŠTA KOLEM PODLAH
	2024	LOŽNICE	12,70	2,60	LAMINO	DŘ.LIŠTA KOLEM PODLAH
	2025	LODŽIE	8,89	2,58	MRAZUVZD.DL.	KER.SOKLÍK.STĚN,v=0,07 M
BYT Č.7 2+KK, 71,14 M2 (+LOŽE. 8,88M2)	2031	PŘEDSÍŇ	12,33	2,30	LAMINO /KAZ	DŘ.LIŠTA KOLEM PODLAH
	2032	KOUPELNA S WC	6,23	2,30	KER.DLAŽBA /KAZ	KER.OBKL.STĚN,v=2 M
	2033	OBÝV.POKOJ S KUCHYNÍ	23,80	2,60	LAMINO	DŘ.LIŠTA KOLEM PODLAH
	2034	LOŽNICE	16,36	2,60	LAMINO	DŘ.LIŠTA KOLEM PODLAH
	2035	PRACOVNA	12,42	2,60	LAMINO	DŘ.LIŠTA KOLEM PODLAH
	2036	LODŽIE	8,89	2,58	MRAZUVZD.DL.	KER.SOKLÍK.STĚN,v=0,07 M
BYT Č.8 3+KK, 73,41 M2 (+BALKON 3,56M2)	2041	PŘEDSÍŇ	6,30	2,30	LAMINO /KAZ	DŘ.LIŠTA KOLEM PODLAH
	2042	KOUPELNA	5,62	2,30	KER.DLAŽBA /KAZ	KER.OBKL.STĚN,v=2 M
	2043	WC	2,16	2,30	KER.DLAŽBA /KAZ	KER.OBKL.STĚN,v=2 M
	2044	LOŽNICE	17,85	2,60	LAMINO	DŘ.LIŠTA KOLEM PODLAH
	2045	LOŽNICE	14,24	2,60	LAMINO	DŘ.LIŠTA KOLEM PODLAH
	2046	OBÝV.POKOJ S KUCHYNÍ	27,24	2,60	LAMINO	DŘ.LIŠTA KOLEM PODLAH
	2047	BALKON	5,50		MRAZUVZD.DL.	KER.SOKLÍK.STĚN,v=0,07 M
BYT Č.9 2+1, 64,06 M2 (+LOŽE. 18,88M2)	2051	PŘEDSÍŇ	8,70	2,30	LAMINO /KAZ	DŘ.LIŠTA KOLEM PODLAH
	2052	PRACOVNÍ KUCHYNĚ	7,31	2,30	KER.DLAŽBA /KAZ	KER.OBKL.STĚN,v=2 M
	2053	OBÝV.POKOJ S KUCHYNÍ	24,09	2,60	LAMINO	DŘ.LIŠTA KOLEM PODLAH
	2054	ZIMNÍ ZAHRADA	9,74	2,58	MRAZUVZD.DL.	KER.SOKLÍK.STĚN,v=0,07 M
	2055	LODŽIE	8,57	2,58	MRAZUVZD.DL.	KER.SOKLÍK.STĚN,v=0,07 M
	2056	LOŽNICE	18,49	2,30	KER.DLAŽBA /KAZ	KER.OBKL.STĚN,v=2 M
	2057	KOUPELNA S WC	6,37	2,30	KER.DLAŽBA /KAZ	KER.OBKL.STĚN,v=2 M
BYT Č.10 2+KK, 62,69 M2 (+LOŽE. 8,27M2)	2071	PŘEDSÍŇ	4,26	2,30	LAMINO /KAZ	DŘ.LIŠTA KOLEM PODLAH
	2072	KOUPELNA S WC	5,74	2,30	KER.DLAŽBA /KAZ	KER.OBKL.STĚN,v=2 M
	2073	OBÝV.POKOJ S KUCHYNÍ	25,54	2,60	LAMINO	DŘ.LIŠTA KOLEM PODLAH
	2074	LOŽNICE	15,75	2,60	LAMINO	DŘ.LIŠTA KOLEM PODLAH
	2075	PRACOVNA	11,26	2,60	LAMINO	DŘ.LIŠTA KOLEM PODLAH
	2076	LODŽIE	8,57	2,58	MRAZUVZD.DL.	KER.SOKLÍK.STĚN,v=0,07 M
BYT Č.11 2+KK, 70,05 M2 (+LOŽE. 8,84M2)	2081	PŘEDSÍŇ	12,32	2,30	LAMINO /KAZ	DŘ.LIŠTA KOLEM PODLAH
	2082	KOUPELNA S WC	6,21	2,30	KER.DLAŽBA /KAZ	KER.OBKL.STĚN,v=2 M
	2084	OBÝV.POKOJ S KUCHYNÍ	23,80	2,60	LAMINO	DŘ.LIŠTA KOLEM PODLAH
	2085	LOŽNICE	16,36	2,60	LAMINO	DŘ.LIŠTA KOLEM PODLAH
	2086	PRACOVNA	12,42	2,60	LAMINO	DŘ.LIŠTA KOLEM PODLAH
	2087	LODŽIE	8,84	2,58	MRAZUVZD.DL.	KER.SOKLÍK.STĚN,v=0,07 M

HODNOTY UVEDENÉ V ZÁVORCE ZNAČÍ PLOCHU BALKONU, TATO PLOCHA NENÍ ZAPOČÍTÁNA V CELKOVÉ PLOŠE BYTU.
ZA KUCH.LINKAMI PROVÉST KER.OBKLAD.
KAZ..KAZETOVÝ PODHLED

LEGENDA MATERIÁLŮ

- OBVODOVÉ KERAMICKÉ ZDIVO POROTHERM P10 36,5 P+D, MVC 2,5MPa
  VNITŘNÍ NOSNÉ KERAMICKÉ ZDIVO POROTHERM P10 30 P+D, MVC 2,5MPa
  VNITŘNÍ NOSNÉ KERAMICKÉ ZDIVO POROTHERM P10 25 P+D, MVC 2,5MPa
- KERAMICKÉ ZDIVO POROTHERM P10 30 AKU P+D, MVC 2,5MPa
  KERAMICKÉ PŘÍČKY POROTHERM AKU 11,5 P+D AKU P+D, MVC 5,0MPa
- KERAMICKÉ ZDIVO POROTHERM P10 25 AKU MK, MVC 5,0MPa
- KERAMICKÉ PŘÍČKY POROTHERM P10 11,5 P+D, MVC 5,0MPa
- POROBETONOVÉ TVÁRNICE TL. 75, 100, RESP. 150 mm DLE PD, NA TENKOVRSTVOU ZDÍCÍ MALTU
- ZATEPLOVACÍ SYSTÉM – TEPELNÝ IZOLANT EPS FASÁDNÍ TL. 80mm
- ŽELEZOBETONOVÉ MONOLITICKÉ KONSTRUKCE, BETON B20, OCEL 10505(R), PROVÉST DLE STATICKÉ ČÁSTI P

POZNÁMKY:

AP...PŘEDPOKLÁDANÉ UMÍSTĚNÍ AUTOMATICKÉ PRAČKY
Z...ZÁBRADLÍ

0,000=279,700 m n. m. (BPV)

generální projektant:	BAPO s.r.o., Svitkova nám.47, 69161 Rousínov
zodpovědný projektant:	Ing. Milan BARTÁK
spolupracoval:	Ing. Radim HÁJEK
stupeň:	Zhotovitelský
obec:	Holubice
investor:	Mirror Development s.r.o., Wintrova 2853/30a, 628 00 Brno, IČO: 27741036
akce – název, místo:	NOVOSTAVBA BYTOVÉHO DOMU BEZ NA PARCELE KN 599/4 , KÚ HOLUBICE
část projektu:	D.1.1 Architektonické a stavebně technické řešení
výkres:	PŮDORYS 2.NP
datum:	06/2010
formát:	5 x A4
stupeň:	DUR+DSP
měřítko:	1 : 50
číslo výkresu:	02
zakázkové číslo:	21/2010

bapo s.r.o. Svitkova nám.47, 691 61 Rousínov, mobil: +420 604 279 420, e-mail: bartak.milan@seznam.cz