



# PODKROVÍ

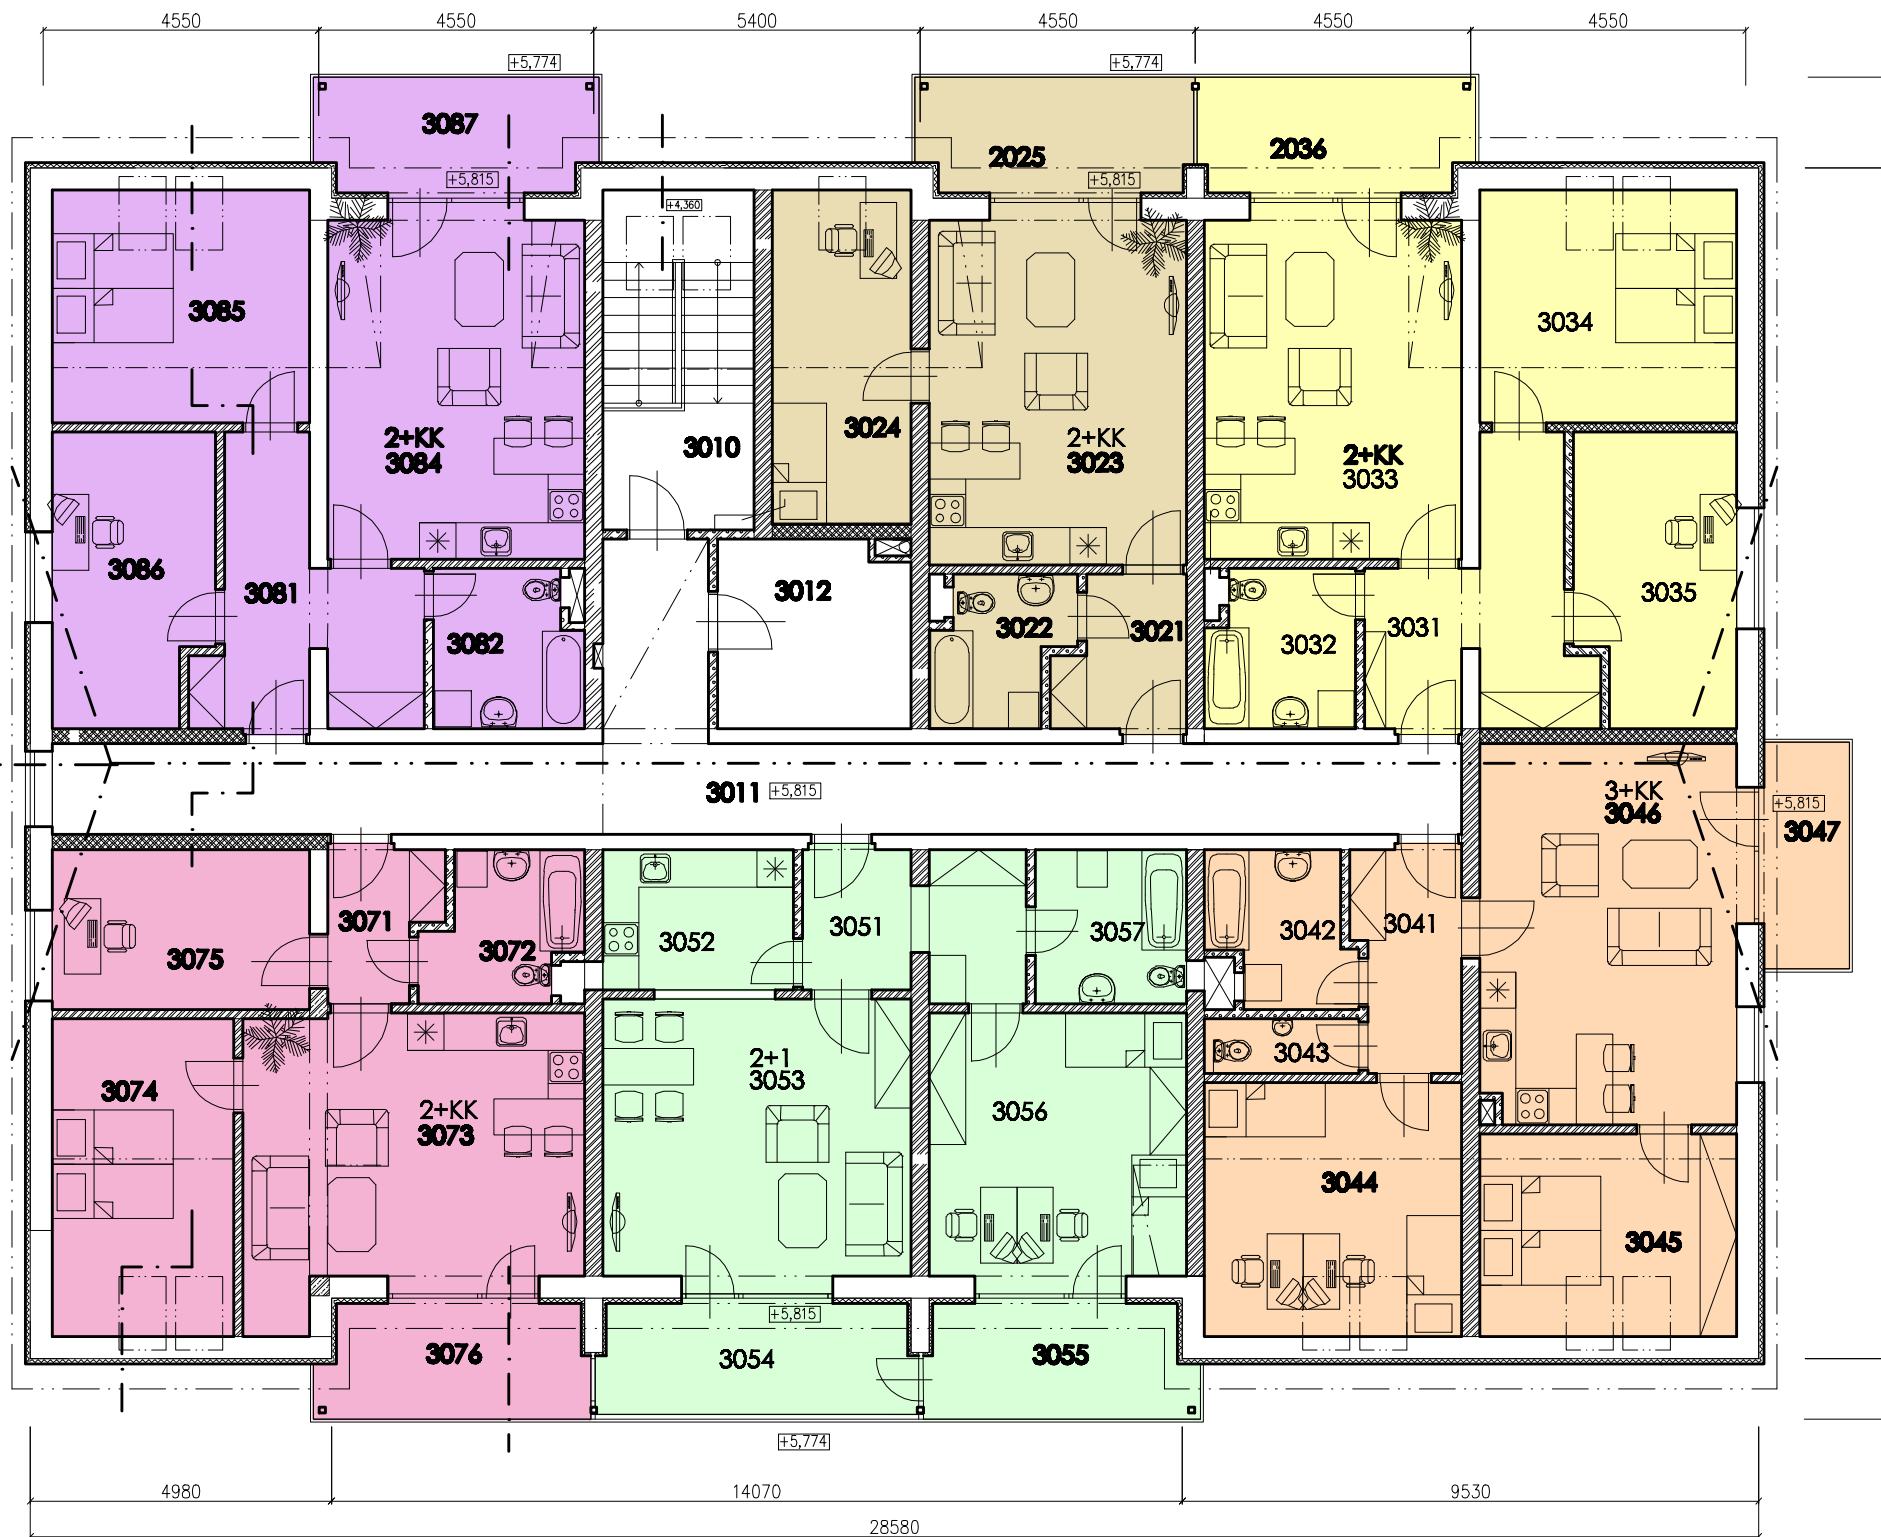


## LEGENDA MÍSTNOSTÍ

BYT	Č.	NÁZEV	PLOCHA(m <sup>2</sup> )
SPOLEČNÉ PROSTORY	3010	CHODBA SE SCHODIŠTĚM	5,25
	3011	CHODBA	34,47
	3012	TECHNICKÁ MÍSTNOST	9,75
BYT Č.12-2+KK 47,04(45,87) M2 (+LODŽIE 8,89M2)	3021	PŘEDSÍŇ	5,04
	3022	KOUPELNA S WC	5,08
	3023	OBÝV.POKOJ S KUCHYNÍ	24,22
	3024	LOŽNICE	12,70(11,53)
	3025	LODŽIE	8,89
BYT Č.13 71,14(68,97) M2 (+LODŽIE 8,89M2)	3031	PŘEDSÍŇ	12,33
	3032	KOUPELNA S WC	6,23
	3033	OBÝV.POKOJ S KUCHYNÍ	23,80
	3034	LOŽNICE	16,36(14,19)
	3035	PRACOVNA	12,42
	3036	LODŽIE	8,89
BYT Č.14 73,41(69,07) M2 (+BALKON 5,50M2)	3041	PŘEDSÍŇ	6,30
	3042	KOUPELNA	5,62
	3043	WC	2,16
	3044	LOŽNICE	17,85(15,68)
	3045	LOŽNICE	14,24(12,07)
	3046	OBÝV.POKOJ S KUCHYNÍ	27,24
	3047	BALKON	5,50
BYT Č.15 64,96 M2 (+LODŽIE 18,68M2)	3051	PŘEDSÍŇ	8,70
	3052	PRACOVNÍ KUCHYNĚ	7,31
	3053	OBÝV.POKOJ S KUCHYNÍ	24,09
	3054	ZIMNÍ ZAHRADA	9,74
	3055	LODŽIE	8,57
	3056	LOŽNICE	18,49
	3057	KOUPELNA S WC	6,37
BYT Č.16 62,69(60,46) M2 (+LODŽIE 8,57M2)	3071	PŘEDSÍŇ	4,26
	3072	KOUPELNA S WC	5,74
	3073	OBÝV.POKOJ S KUCHYNÍ	25,54(24,98)
	3074	LOŽNICE	15,75(14,22)
BYT Č.17 70,85(68,68) M2 (+LODŽIE 8,84M2)	3081	PŘEDSÍŇ	12,32
	3082	KOUPELNA S WC	6,21
	3084	OBÝV.POKOJ S KUCHYNÍ	23,80
	3085	LOŽNICE	16,36(14,19)
	3086	PRACOVNA	12,42
	3087	LODŽIE	8,84

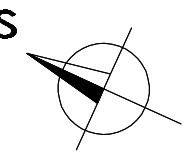

0,000=279,700 m n. m. (BPV)

generální projektant: <b>BAPO s.r.o., Sušilovo nám.47, 683 01 Rousínov</b>		 <small>Sušilovo nám.47, 683 01 Rousínov, mobil: +420 604 279 035 email: bartak.projekt@seznam.cz</small>	
zodpovědný projektant: <b>Ing. Milan BARTÁK</b>			
kraj: <b>Jihomoravský</b>	obec: <b>Holubice</b>	datum: <b>06/2010</b>	
investor: <b>Mirror Development s.r.o., Wintrova 2853/30a, 628 00 Brno, IČO: 27741036</b>		formát: <b>2 x A4</b>	
akce - název, místo: <b>NOVOSTAVBA BYTOVÉHO DOMŮ BD2 NA PARCELE Č. 599/6, KÚ HOLUBICE</b>		stupeň: <b>DUR+DSP</b>	
část projektu: <b>ROZLOŽENÍ BYTŮ</b>	měřítko: <b>1 : 100</b>	číslo výkresu: <b>P3</b>	
výkres: <b>PŮDORYS PODKROVÍ</b>	zakázkové číslo: <b>21/2010</b>		